

Légende :

En rouge : Périmètre d'occupation

En jaune : Accès

ANNEXE 2 – Plan du BIEN

8 rue de Nancy 93800 EPINAY SUR SEINE


UT 002188B, lot 006p, B081, ligne 962 000, pk 017+190 à 017+290

Représentant de l'OCCUPANT,

Représentant de SNCF RESEAU,

Références cadastrales de la parcelle
Contenance cadastrale de la parcelle
Adresse de la parcelle

000 R 187
17 233 mètre(s) carré(s)
AV JOFFRE
93800 EPINAY SUR SEINE

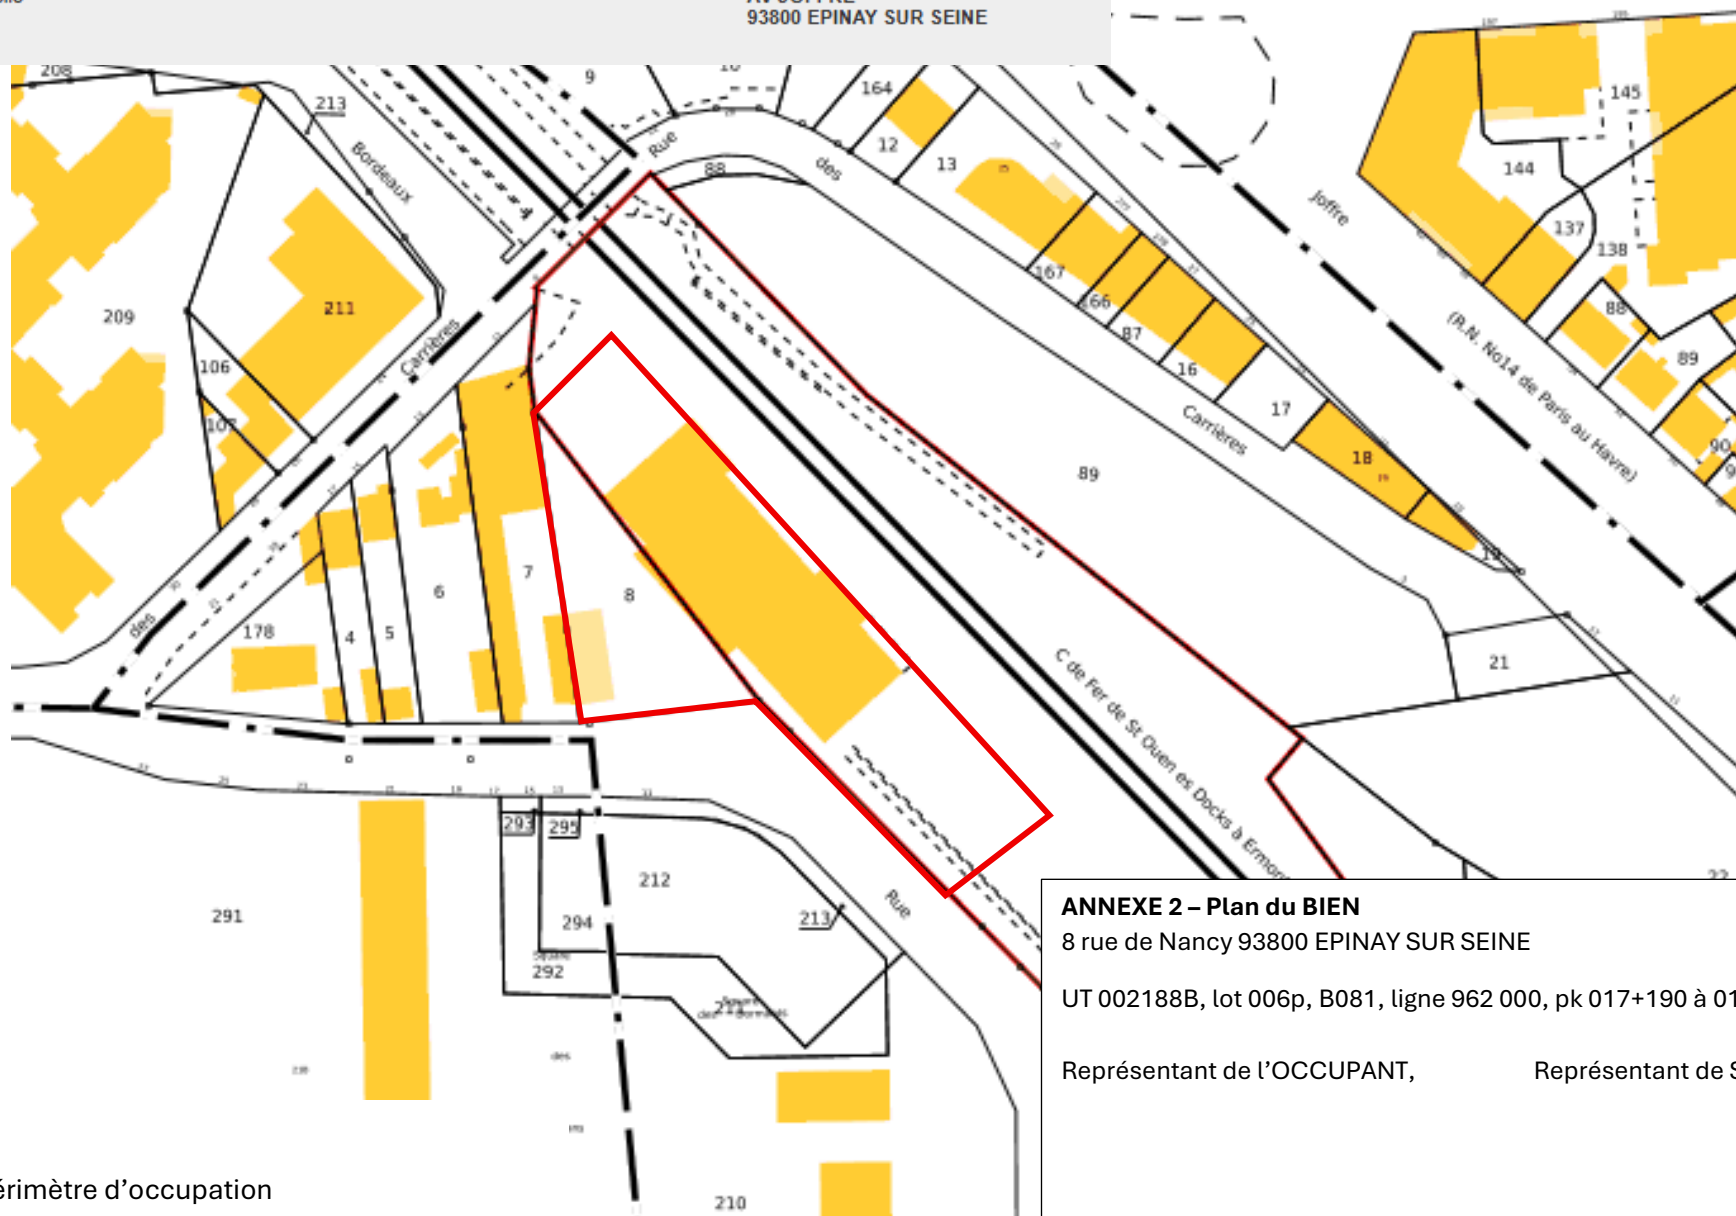

Légende :

En rouge : Périmètre d'occupation


ANNEXE 2 – Plan du BIEN

8 rue de Nancy 93800 EPINAY SUR SEINE

UT 002188B, lot 006p, B081, ligne 962 000, pk 017+190 à 017+290

Représentant de l'OCCUPANT,

Représentant de SNCF RESEAU,

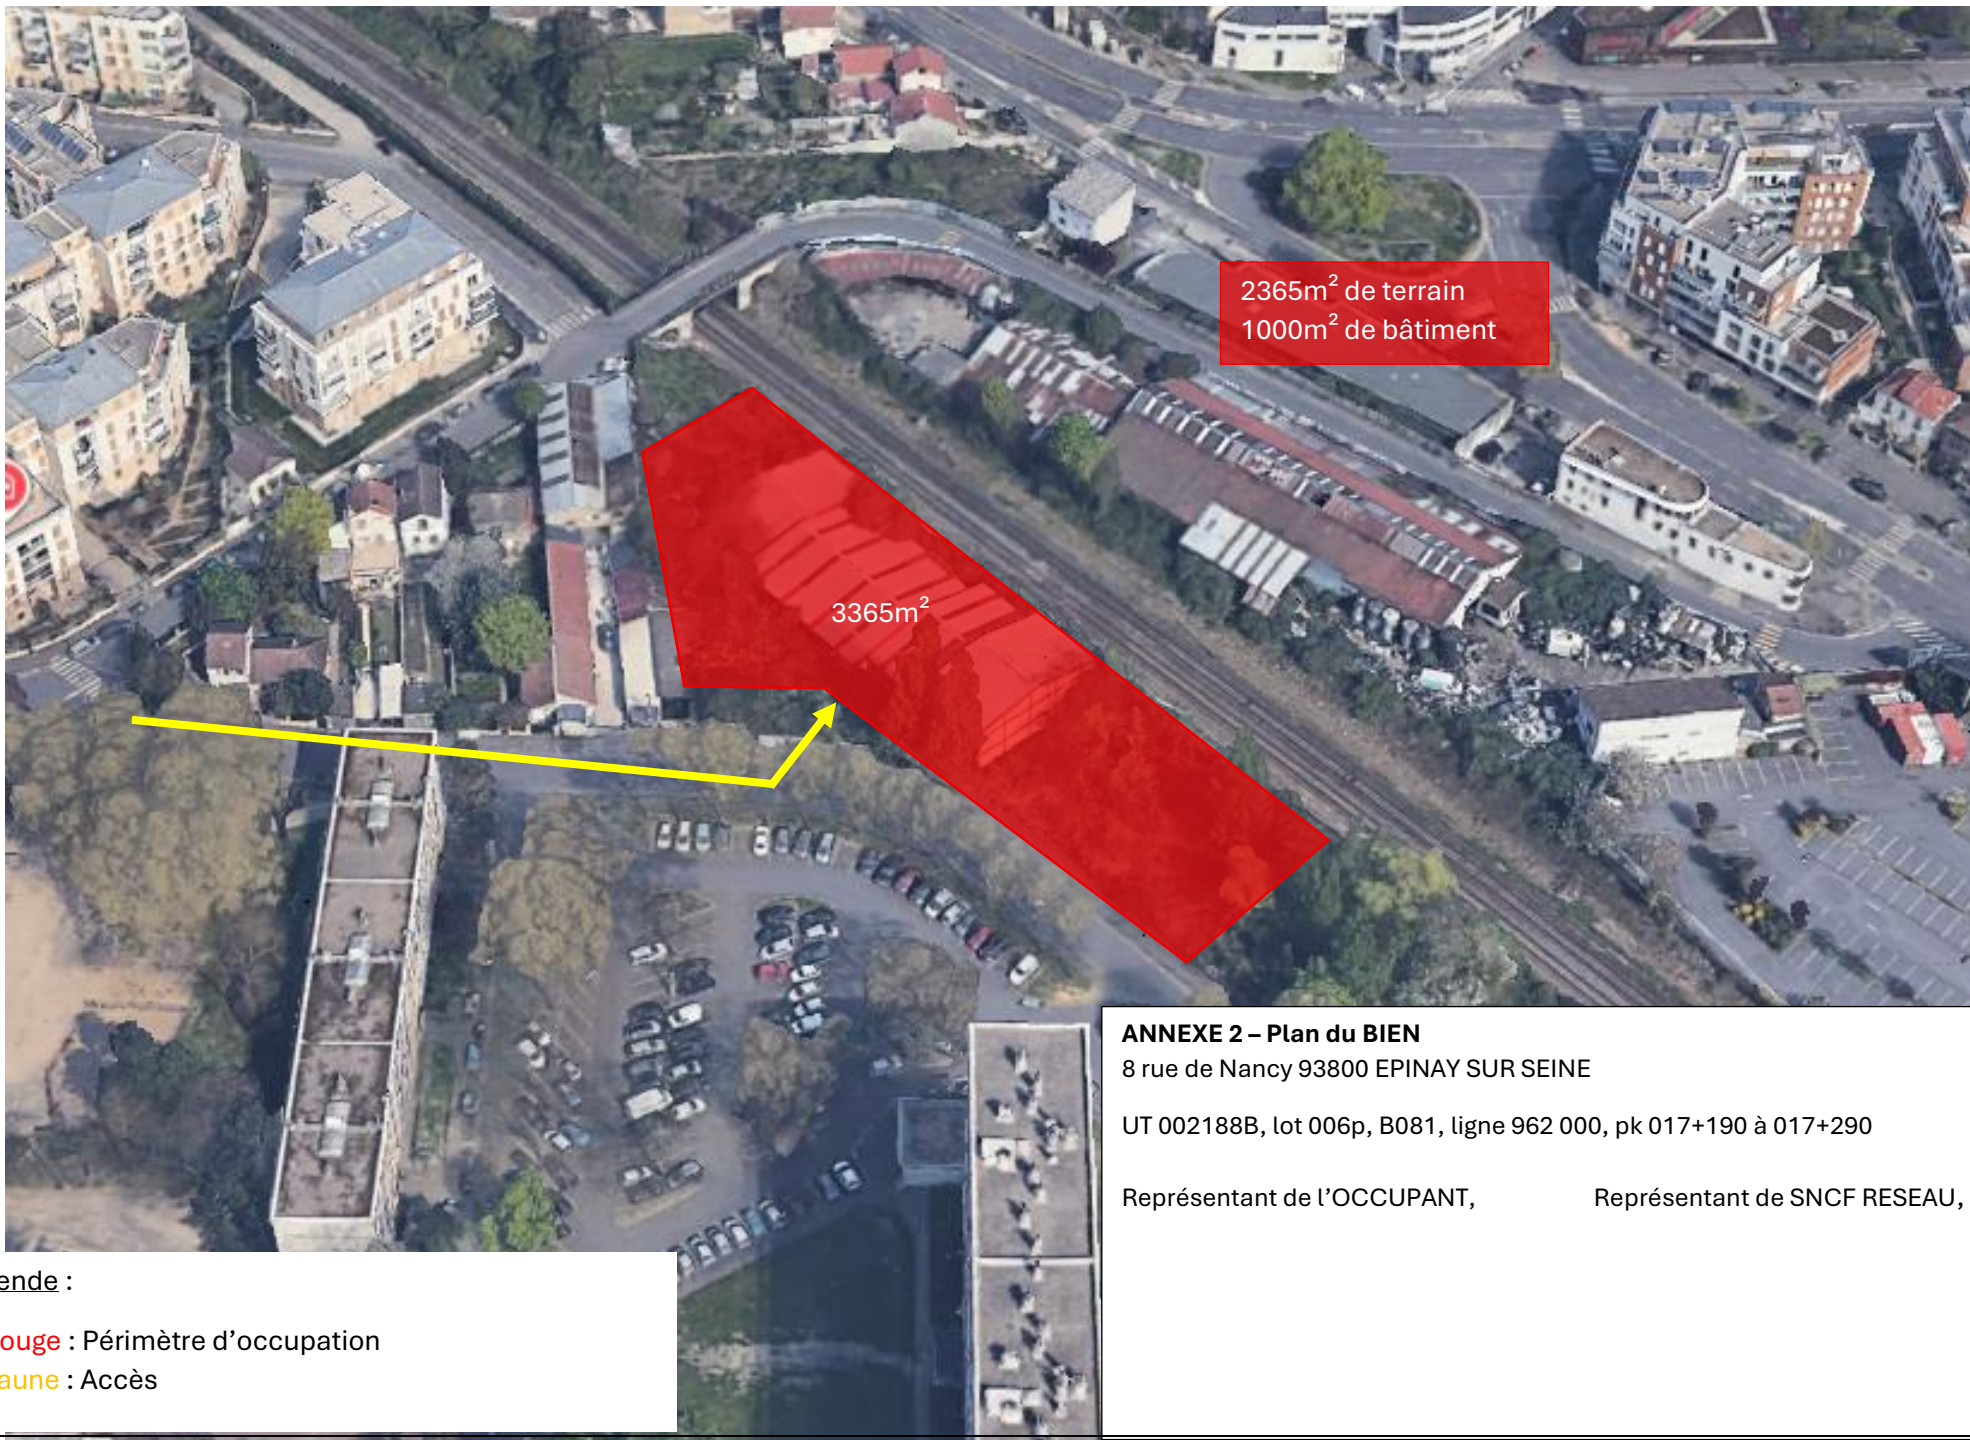

Légende :

En rouge : Périmètre d'occupation

En jaune : Accès

ANNEXE 2 – Plan du BIEN

8 rue de Nancy 93800 EPINAY SUR SEINE

UT 002188B, lot 006p, B081, ligne 962 000, pk 017+190 à 017+290

Représentant de l'OCCUPANT,

Représentant de SNCF RESEAU,



Légende :

En rouge : Bâtiment (1000m²)

En vert : Terrain (2365m²)

ANNEXE 2 – Plan du BIEN

8 rue de Nancy 93800 EPINAY SUR SEINE

UT 002188B, lot 006p, B081, ligne 962 000, pk 017+190 à 017+290

Représentant de l'OCCUPANT,

Représentant de SNCF RESEAU,