

VILLE DE PARIS
12e Arrondissement

Terrain sis :
53 bis rue de la Voûte
Cadastré section AI numéro 159

PLAN PERIMETRIQUE

Emprise côté rue de la Voûte



RENFER & VENANT
Géomètres - Experts

Bureau de St-Denis
14 Rue Aubert
93200 Saint-Denis


Téléphone : 01 48 20 11 51
Télécopie : 01 48 20 44 04
saintdenis@renfer-venant.fr



ECHELLE : 1/150

DOSSIER : AS260152
DOCUMENT : PER-V01
DATE : 15 septembre 2026
MODIFICATION : Néant

Le présent document ne peut servir que pour l'usage
pour lequel il a été réalisé. Toute autre utilisation ne pourrait
engager la responsabilité de la société RENFER & VENANT.

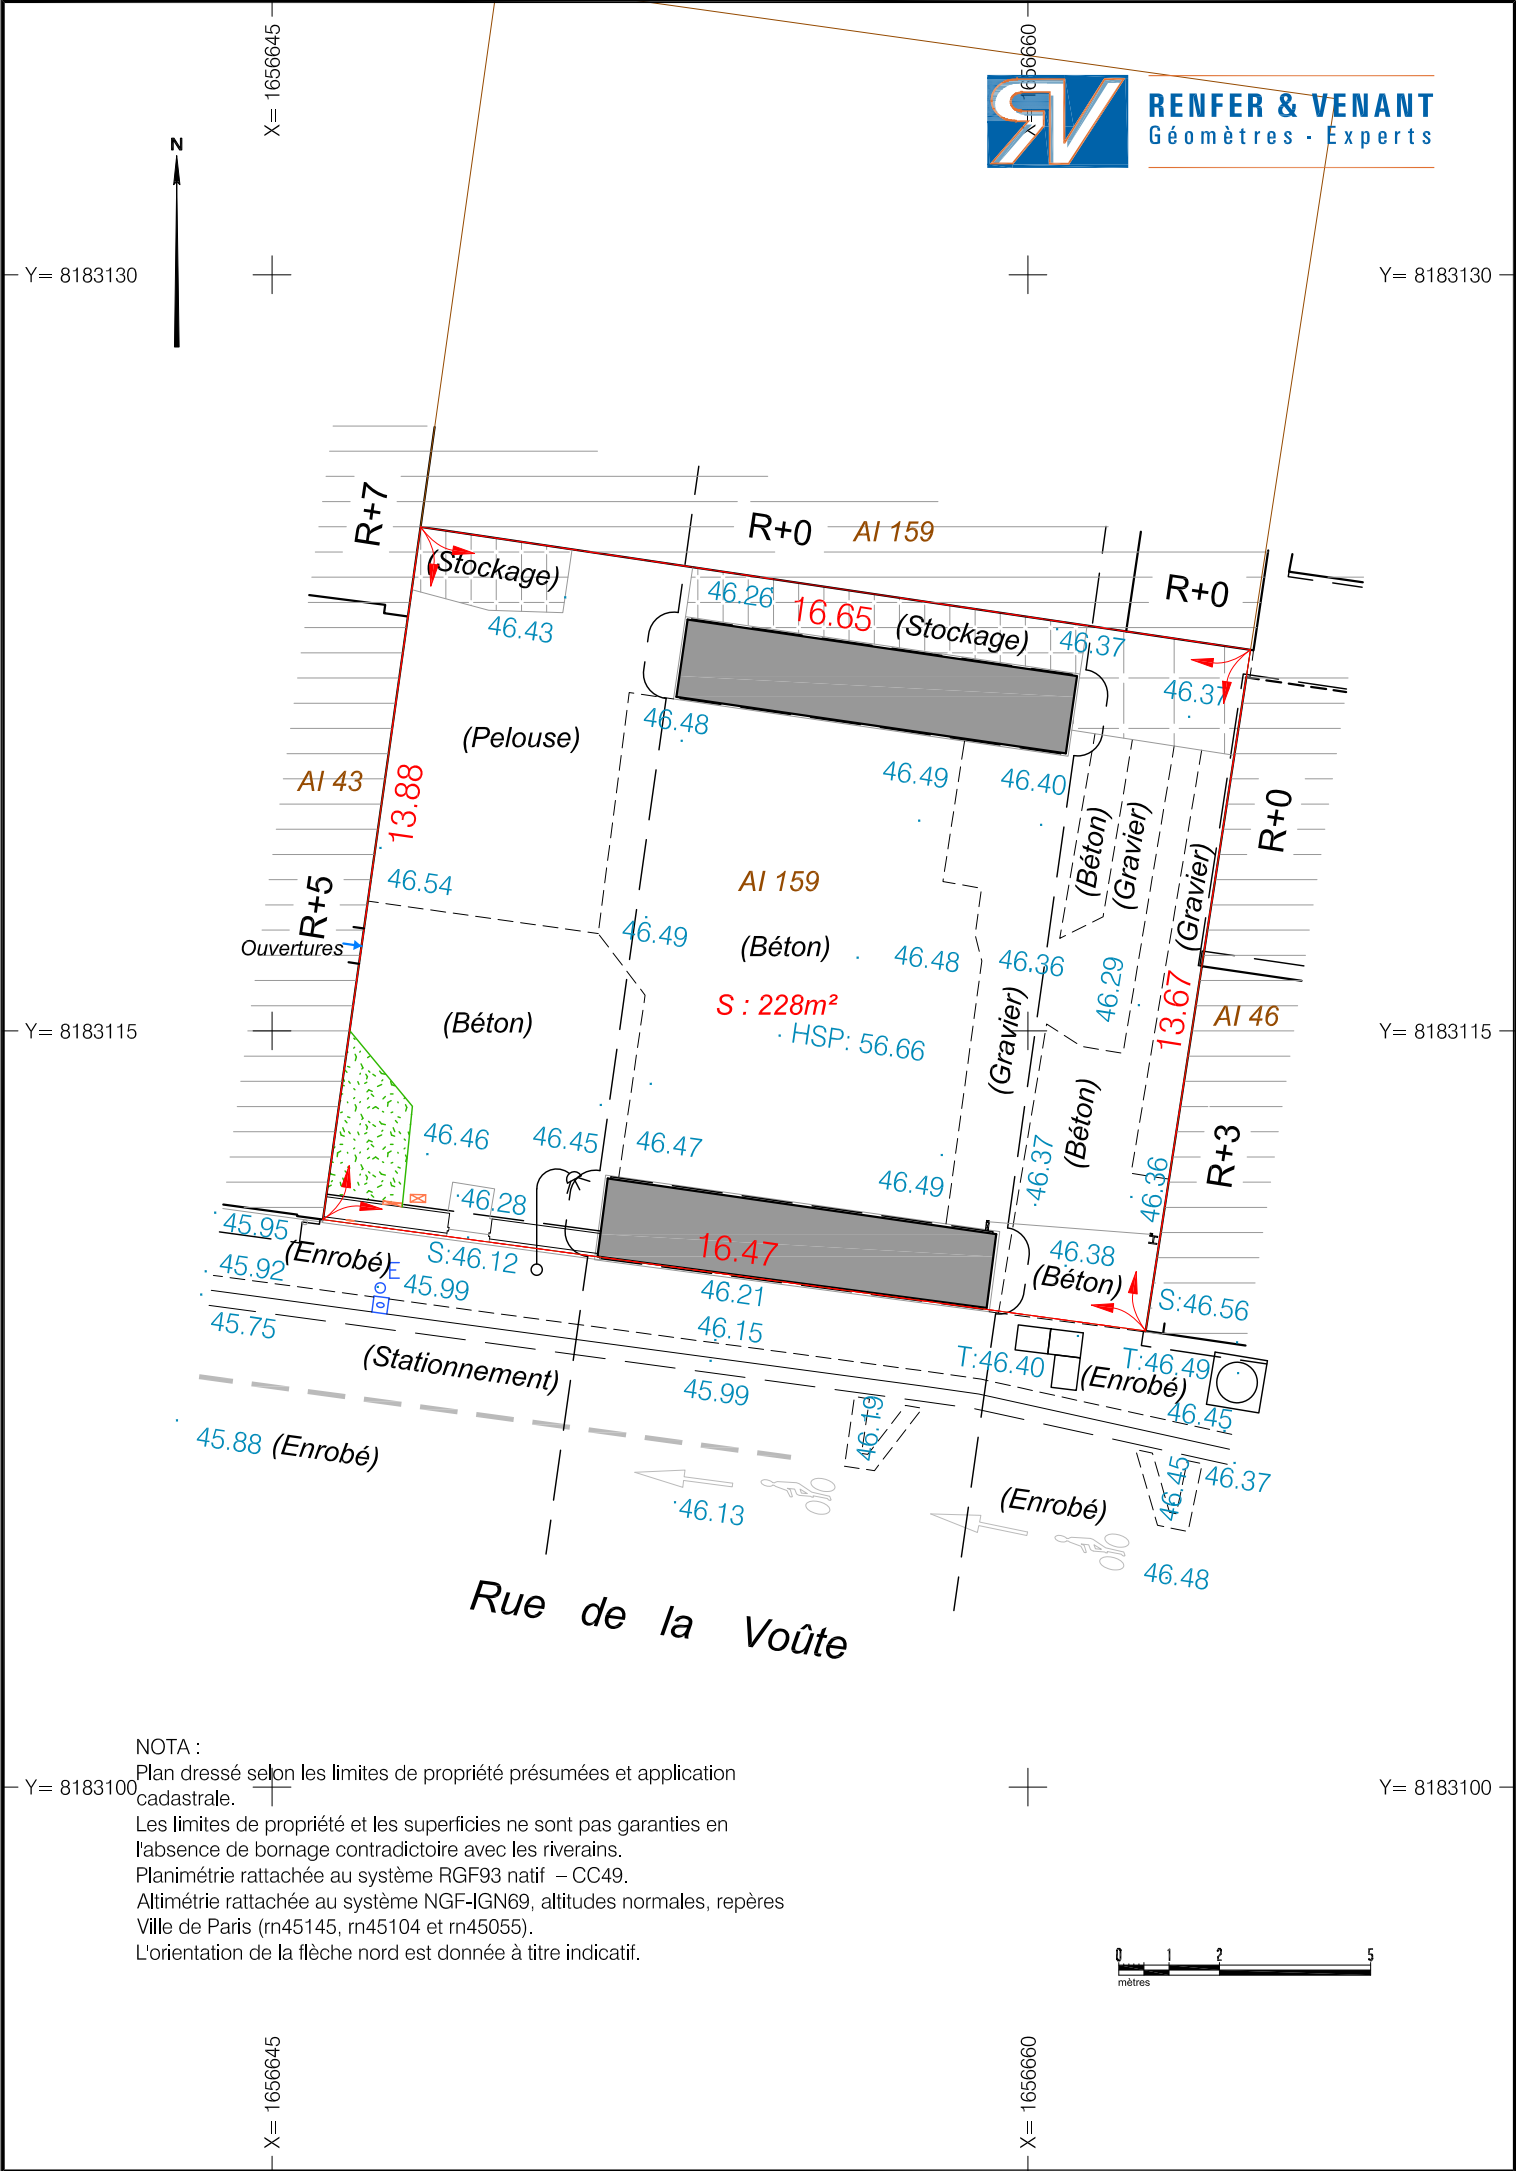

NOTA :
Plan dressé selon les limites de propriété présumées et application cadastrale.
Les limites de propriété et les superficies ne sont pas garanties en l'absence de bornage contradictoire avec les riverains.
Planimétrie rattachée au système RGF93 natif - CC49.
Altimétrie rattachée au système NGF-IGN69, altitudes normales, repères Ville de Paris (rn45145, rn45104 et rn45055).
L'orientation de la flèche nord est donnée à titre indicatif.